План 1 этажа Лит. А, А1, А2, а

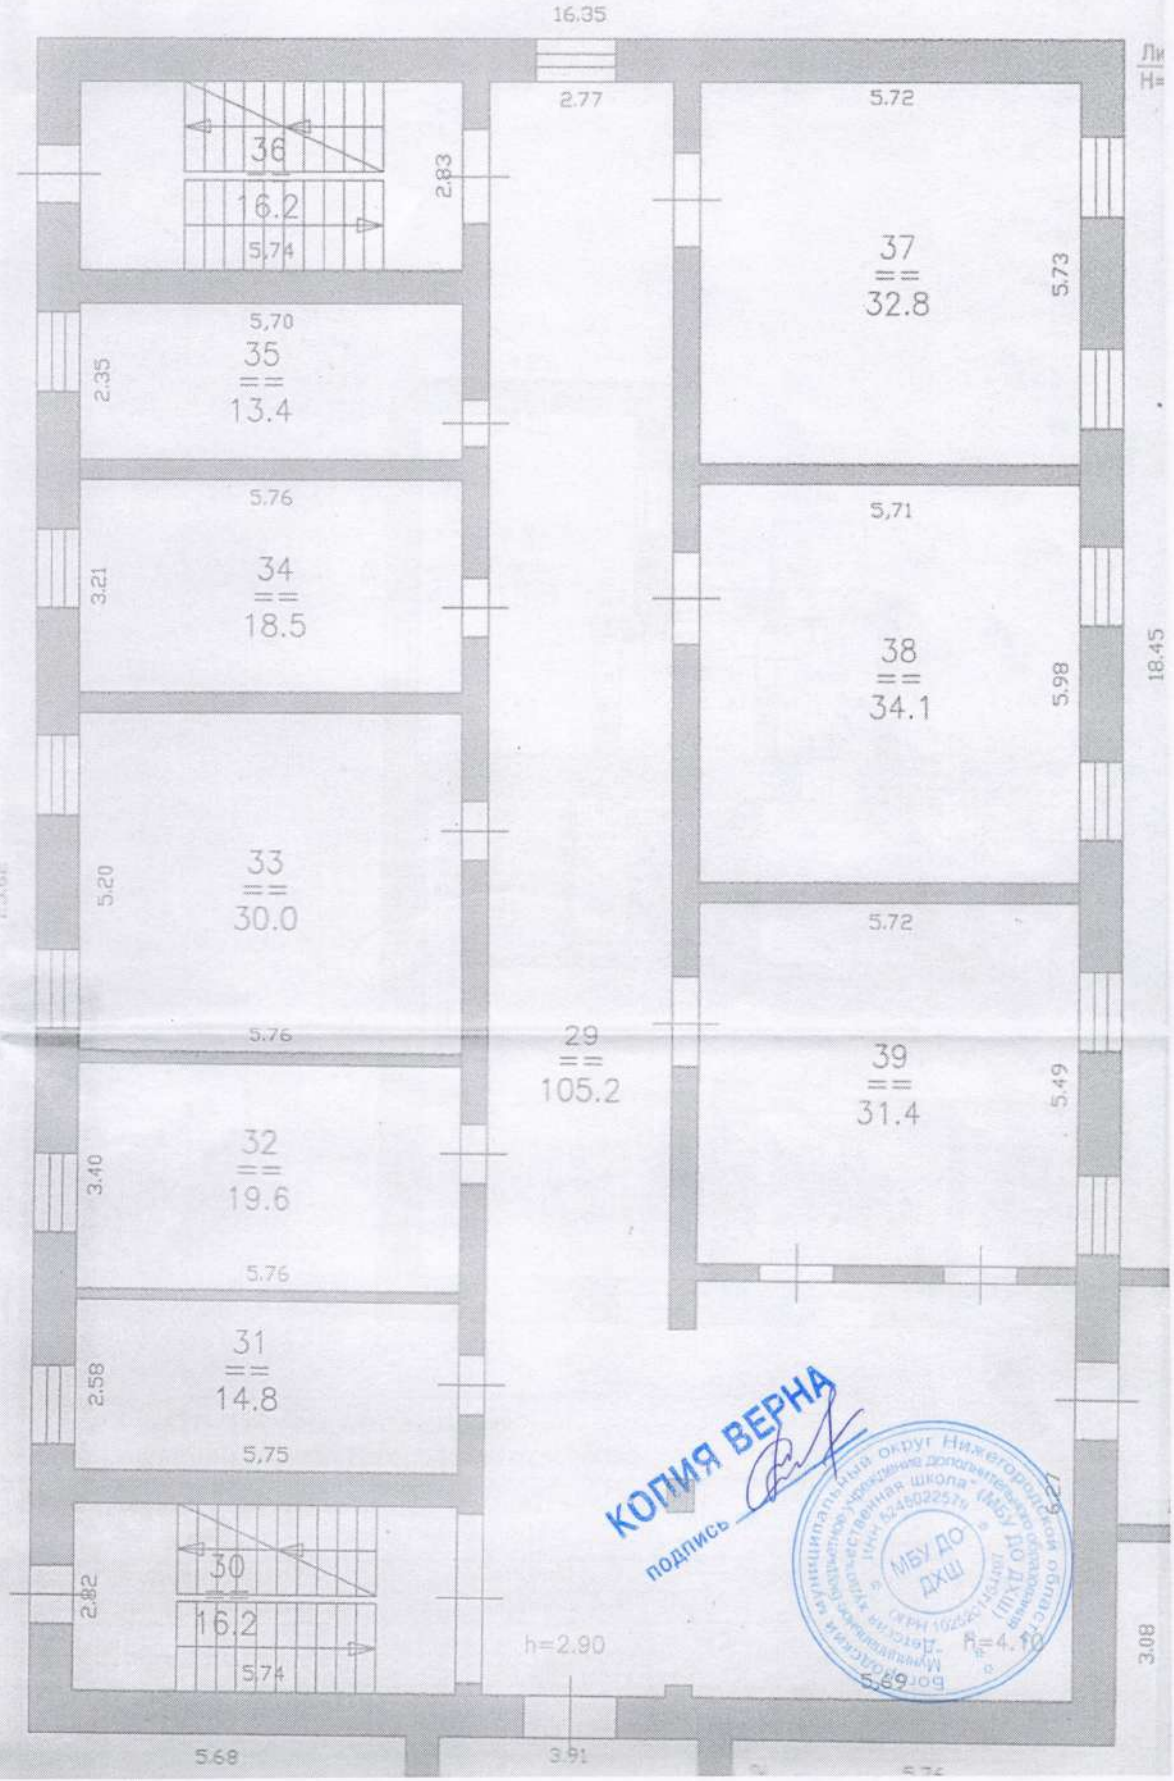

КОПИЯ ВЕРНА

подпись

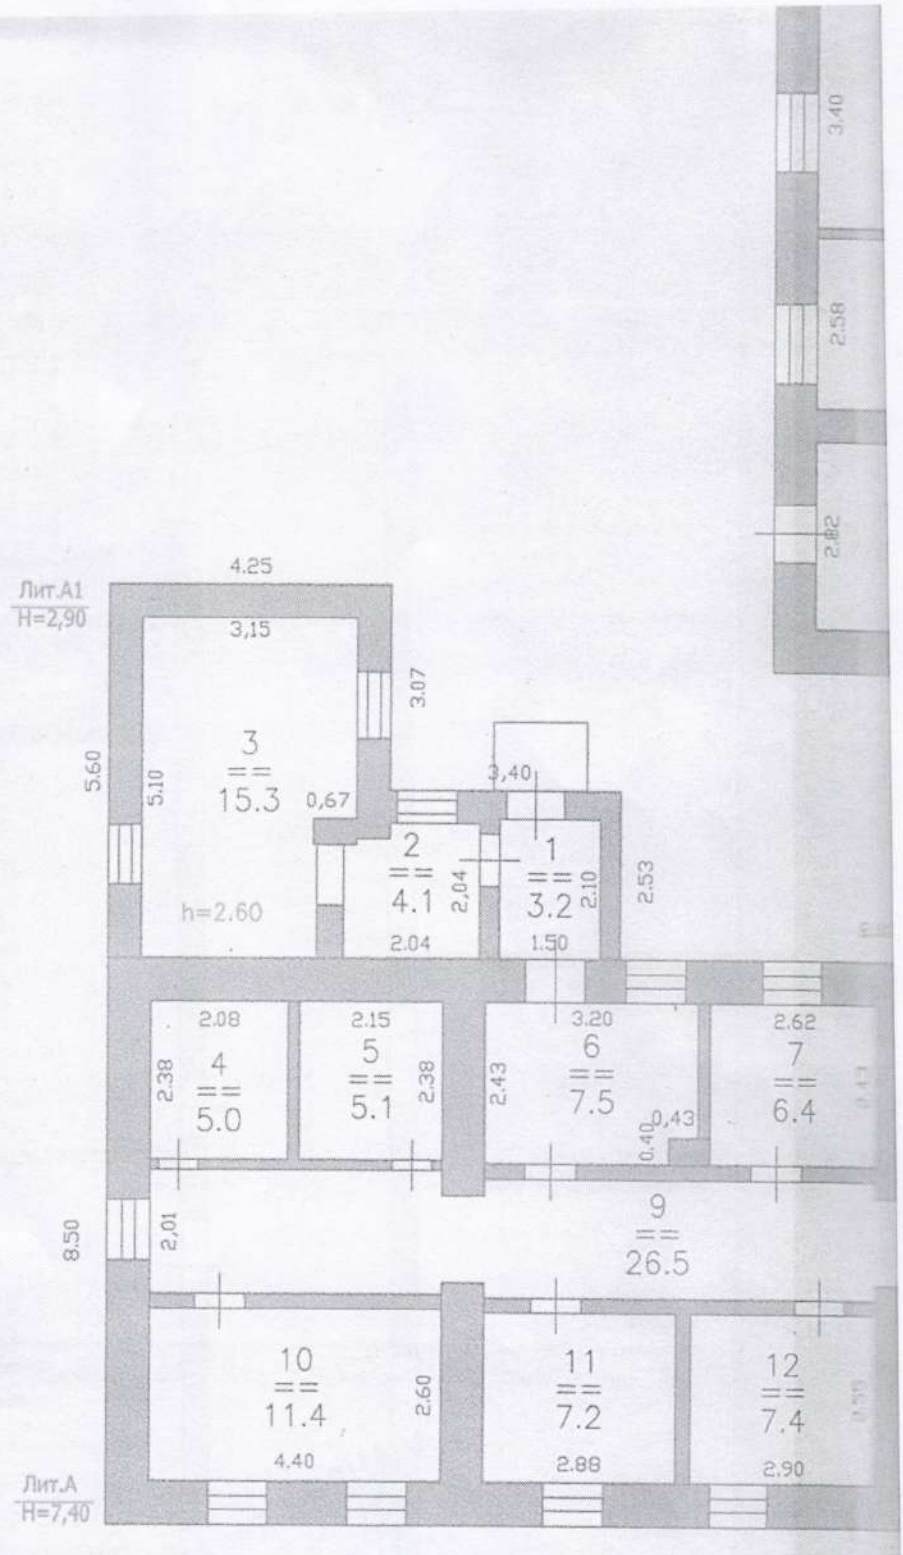

КОПИЯ ВЕРНА
подпись

	ФГУП "Ростехинвентаризация" Нижегородский филиал Богородское отделение		
Лист №2	Поэтажный план на здание Лит. А, А1, А2, а по адресу: г.Богородск , ул.Красная площадь , д.1.		М 1:100
Дата	Исполнитель	Фамилия И.О.	Подписи
20.03.06	Техник-инвентаризатор	Кулаков А.А.	
	Директор	Самохвалов Е.Б.	

План 3 этажа Лит. А2

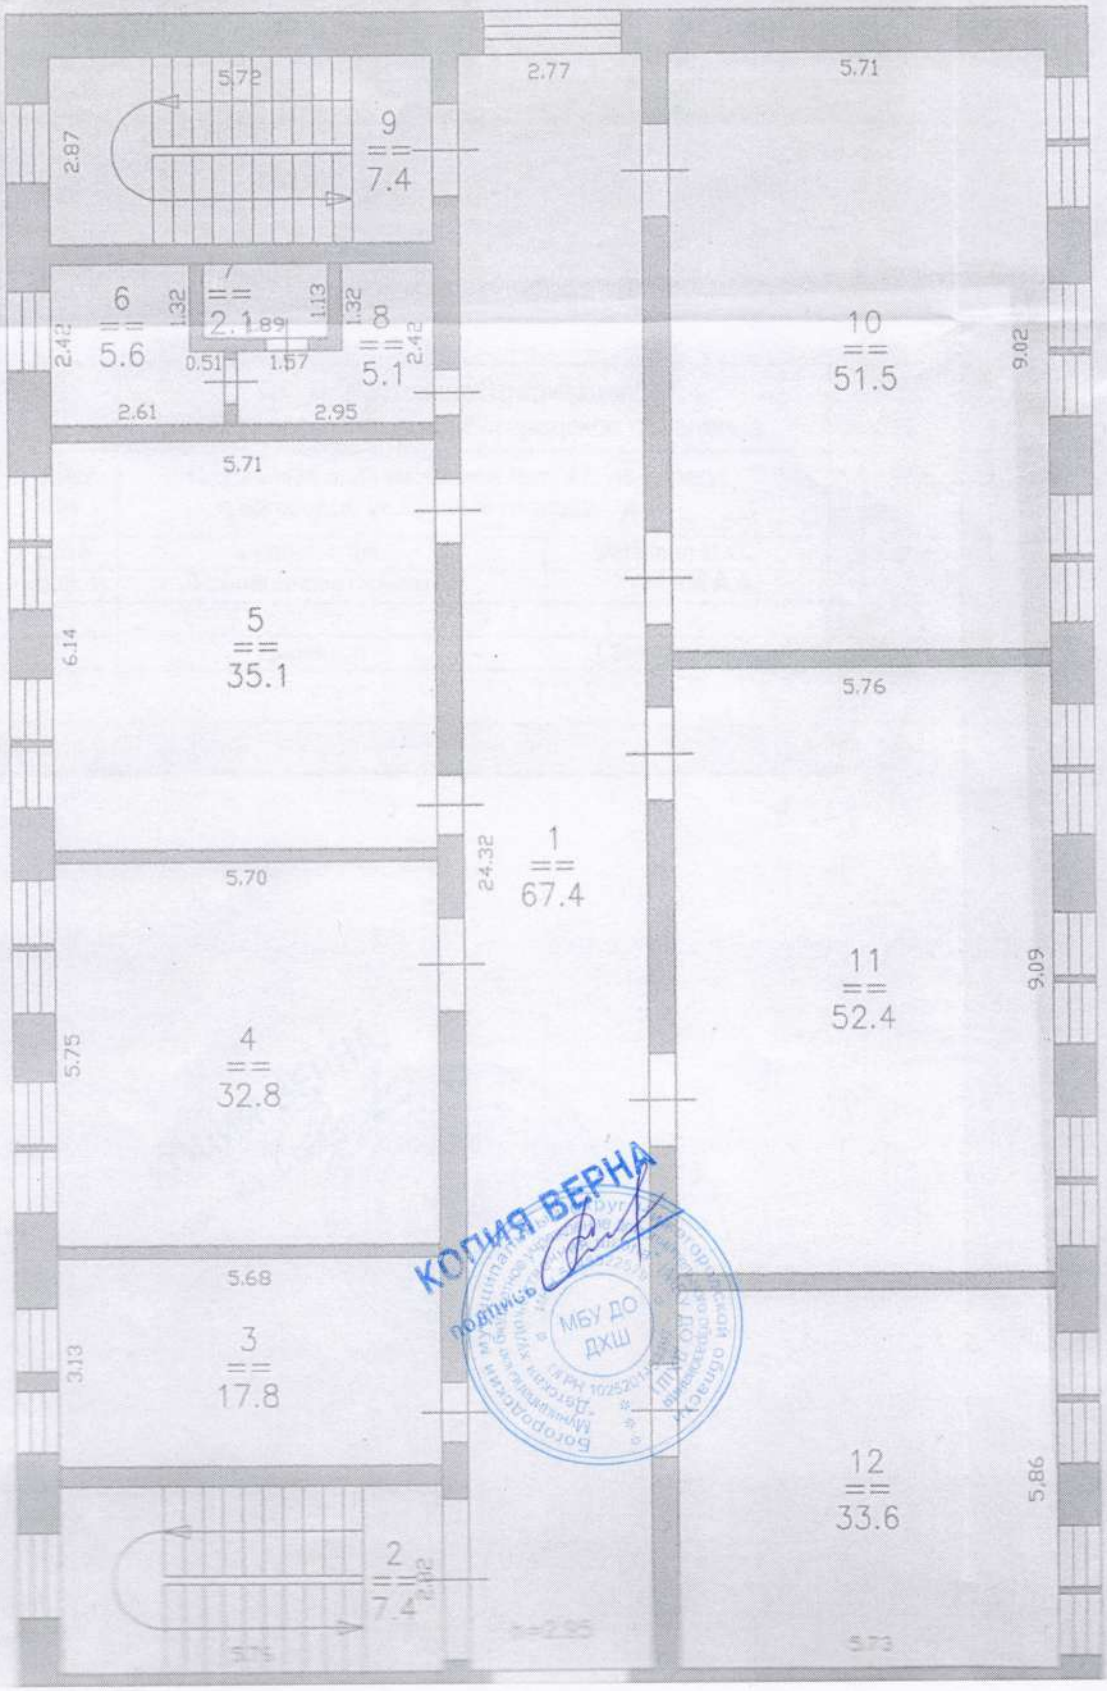

КОПИЯ ВЕРНА
подпись
МБУ ДО ДХШ

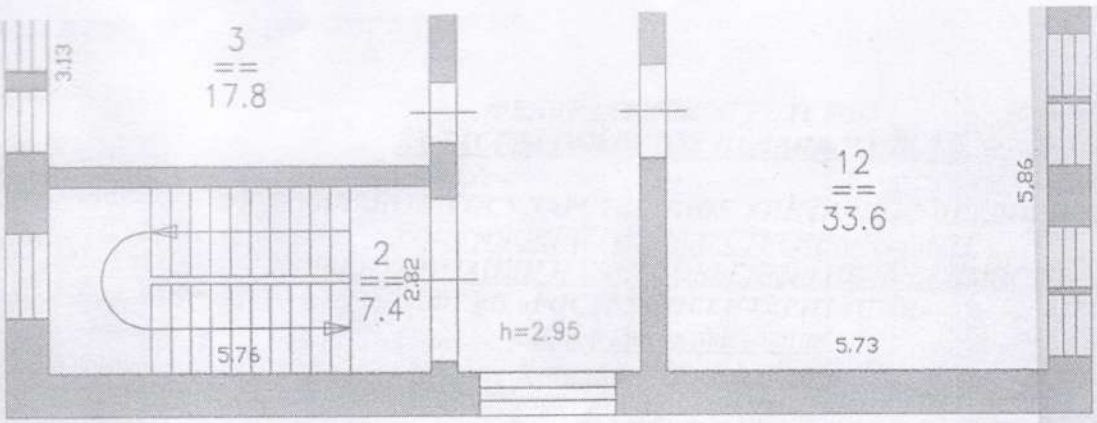

	ФГУП "Ростехинвентаризация" Нижегородский филиал Богородское отделение		
Лист №4	Поэтажный план на здание Лит. А2 по адресу: г.Богородск, ул.Красная площадь , д.1.		М 1:100
Дата	Исполнитель	Фамилия И.О.	Подписи
20.03.06	Техник-инвентаризатор	Кулаков А.А.	
	Директор	Самохвалов Е.Б.	

КОПИЯ ВЕРНА
подпись

МБУ ДО ДХШ